


Erdgeschoss

Rather Schulstr. 72 ; 51107 Köln

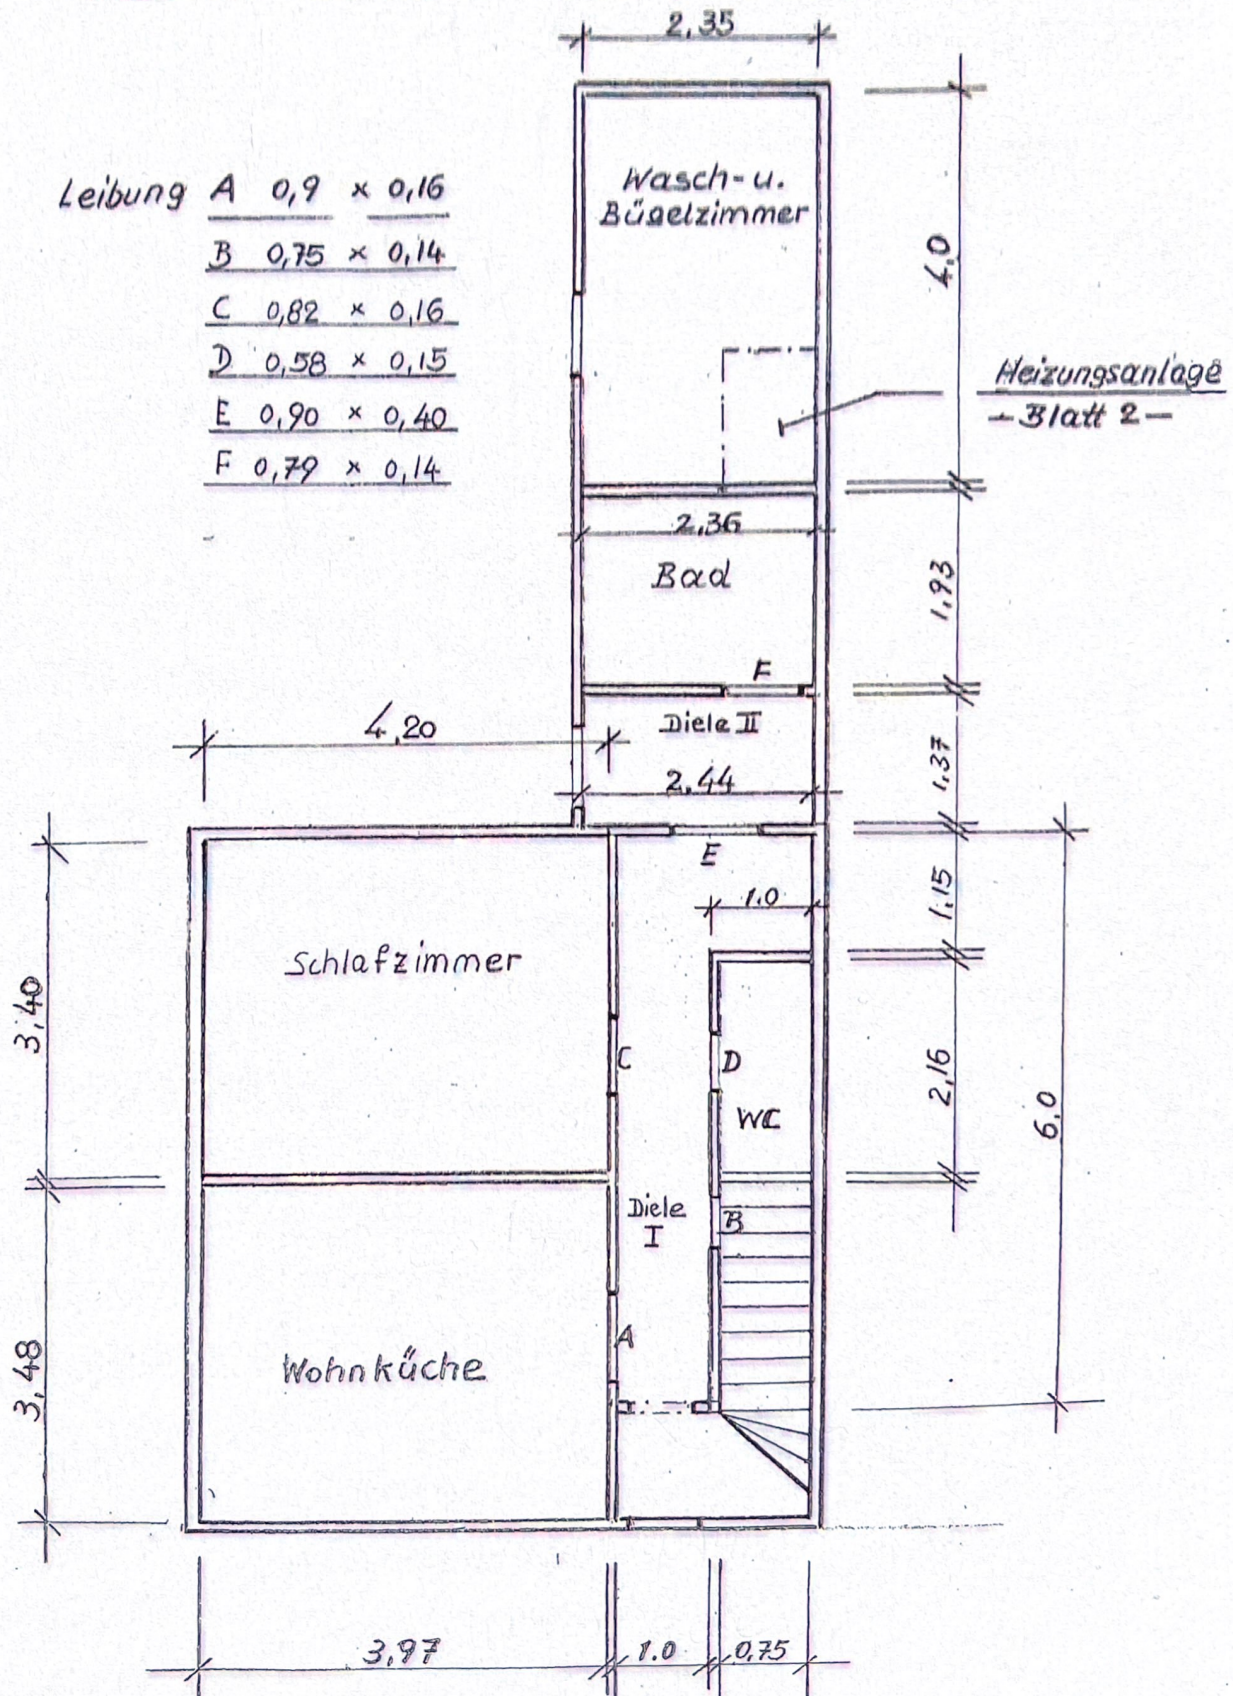


TAXI-UNTERNEHMEN

Dipl.-Ing. Peter Schmitz VDI
51107 KÖLN, Eiler Straße 13
Büro-Tel. 02 21 / 86 35 99
Auto-Tel. 01 71 / 4 40 15 31

21. September 1997 M = 1:75

1. Obergeschoss

Rather Schulstr. 72, 51107 KÖLN, OT. Heumar

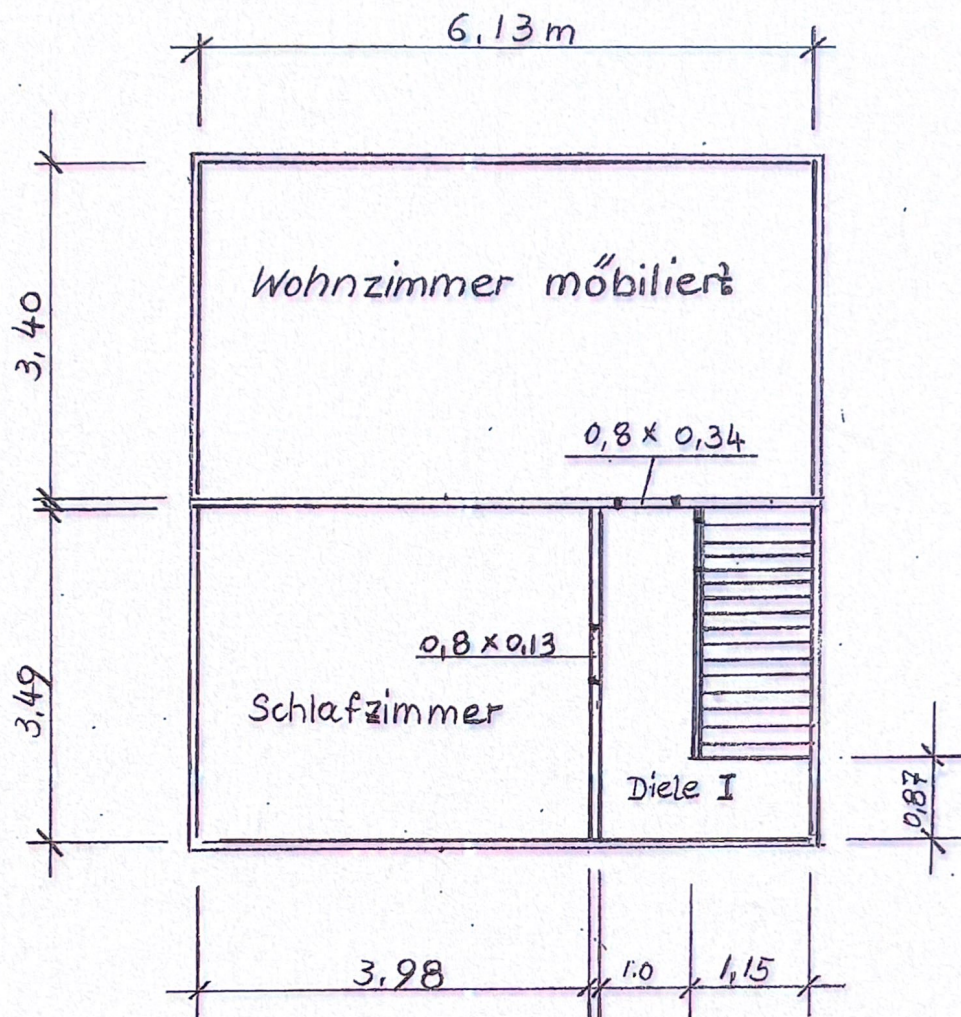

TAXI-UNTERNEHMEN


Dipl.-Ing. Peter Schmitz VDI
51107 KÖLN, Eiler Straße 13
Büro-Tel. 02 21 / 86 35 99
Auto-Tel. 01 71 / 4.40 15 31

19. September 1997

M. = 1:75

Dachgeschoss

Rather Schulstr. 72 . 51107 KÖLN

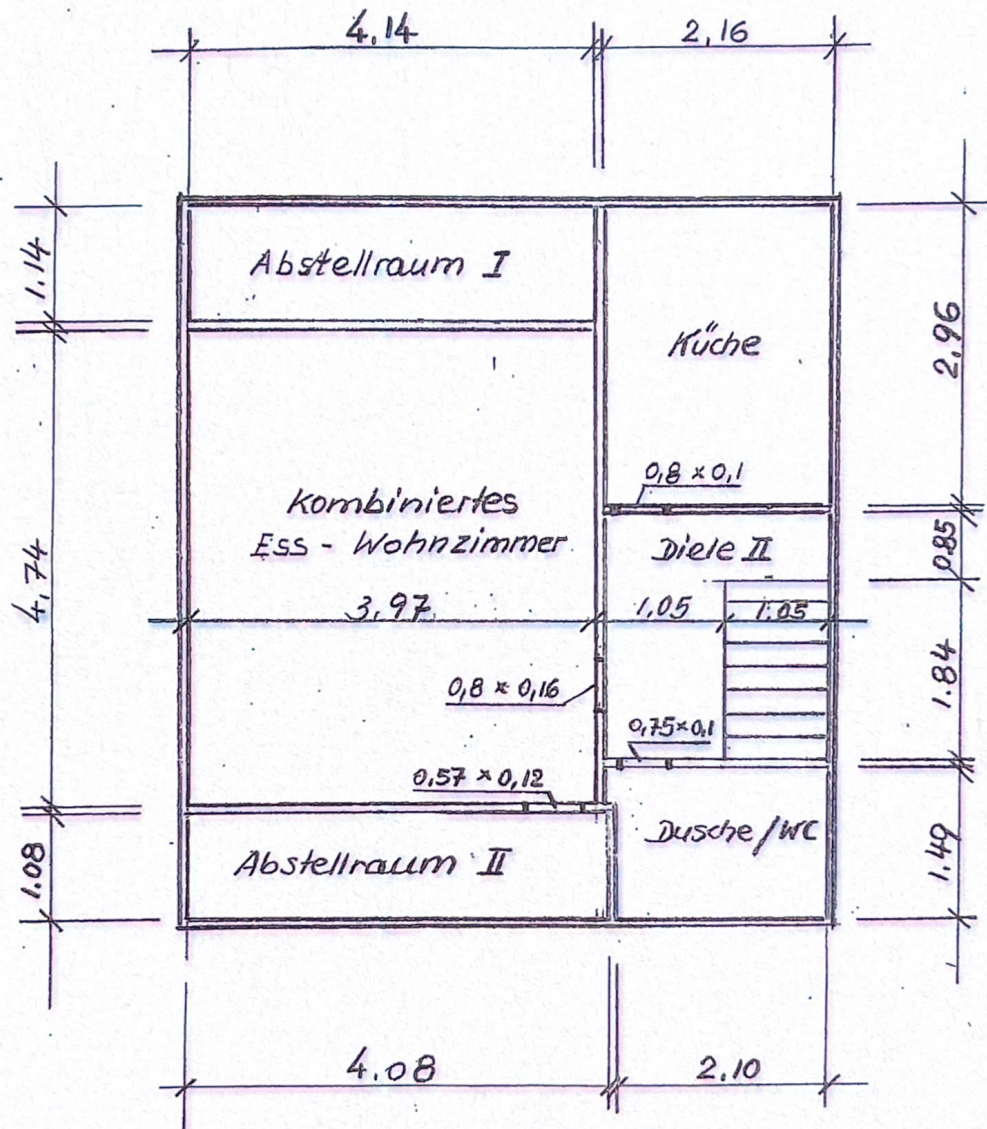

TAXI-UNTERNEHMEN

Dipl.-Ing. Peter Schmitz VDI
51107 KÖLN, Eiler Straße 13
Büro-Tel. 02 21 / 86 35 99
Auto-Tel. 01 71 / 4 40 15 31

20. September 1997 M=1:75