


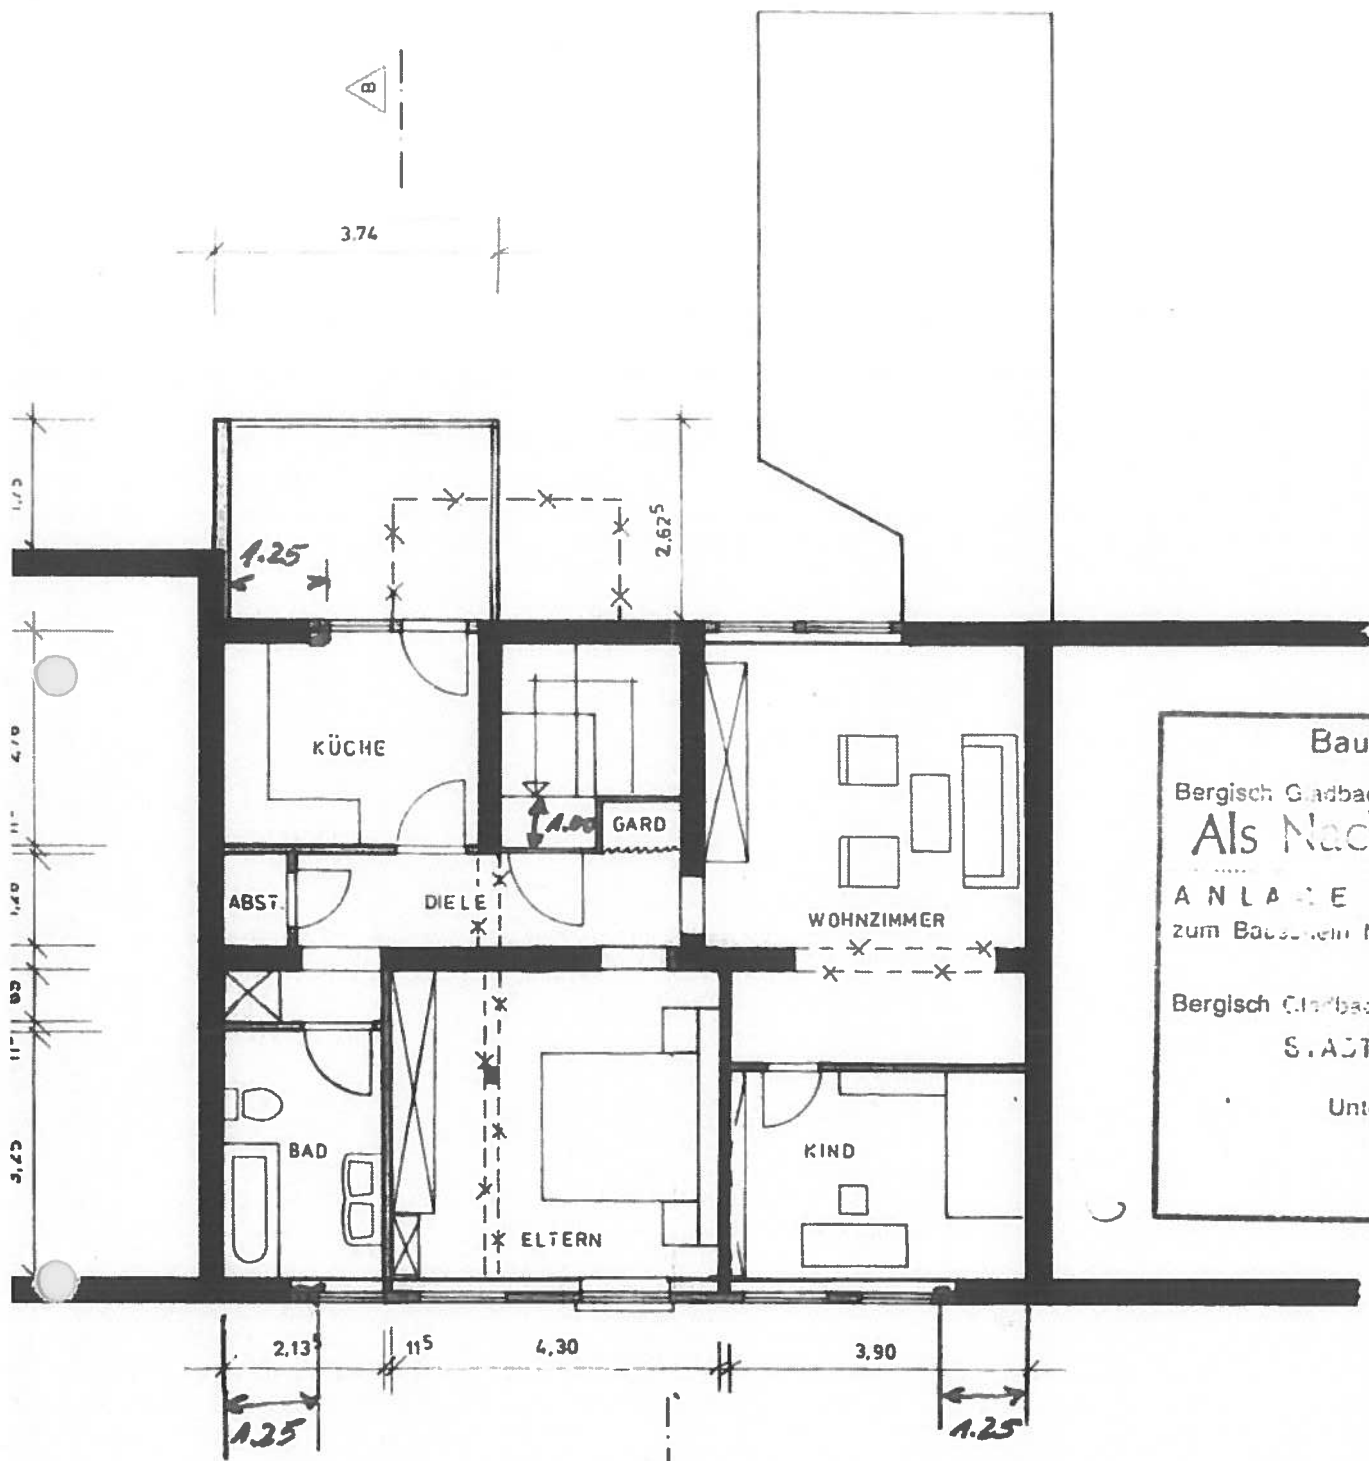

DACHGESCHOSS

Bauaufsichtliche
 Bergisch Gladbach, den
Als Nachtrag
 ANLAGE 0
 zum Baugesch. Nr.
 Bergisch Gladbach, den
 STADT BERGISCH
 Der Sachverh.
 Untere Bauaufsicht
 Im Auftrag
[Signature]

UMBAU- UND RENOVIERUNG
 AM HAUS ODENTHALERS
 EIGENTÜMERIN FR. K. UNT

P. W. H. J. G. MASSSTAB 1:100 15

[Signature]
 HA
 ARCH.
 Richard-Za
 5060 B