


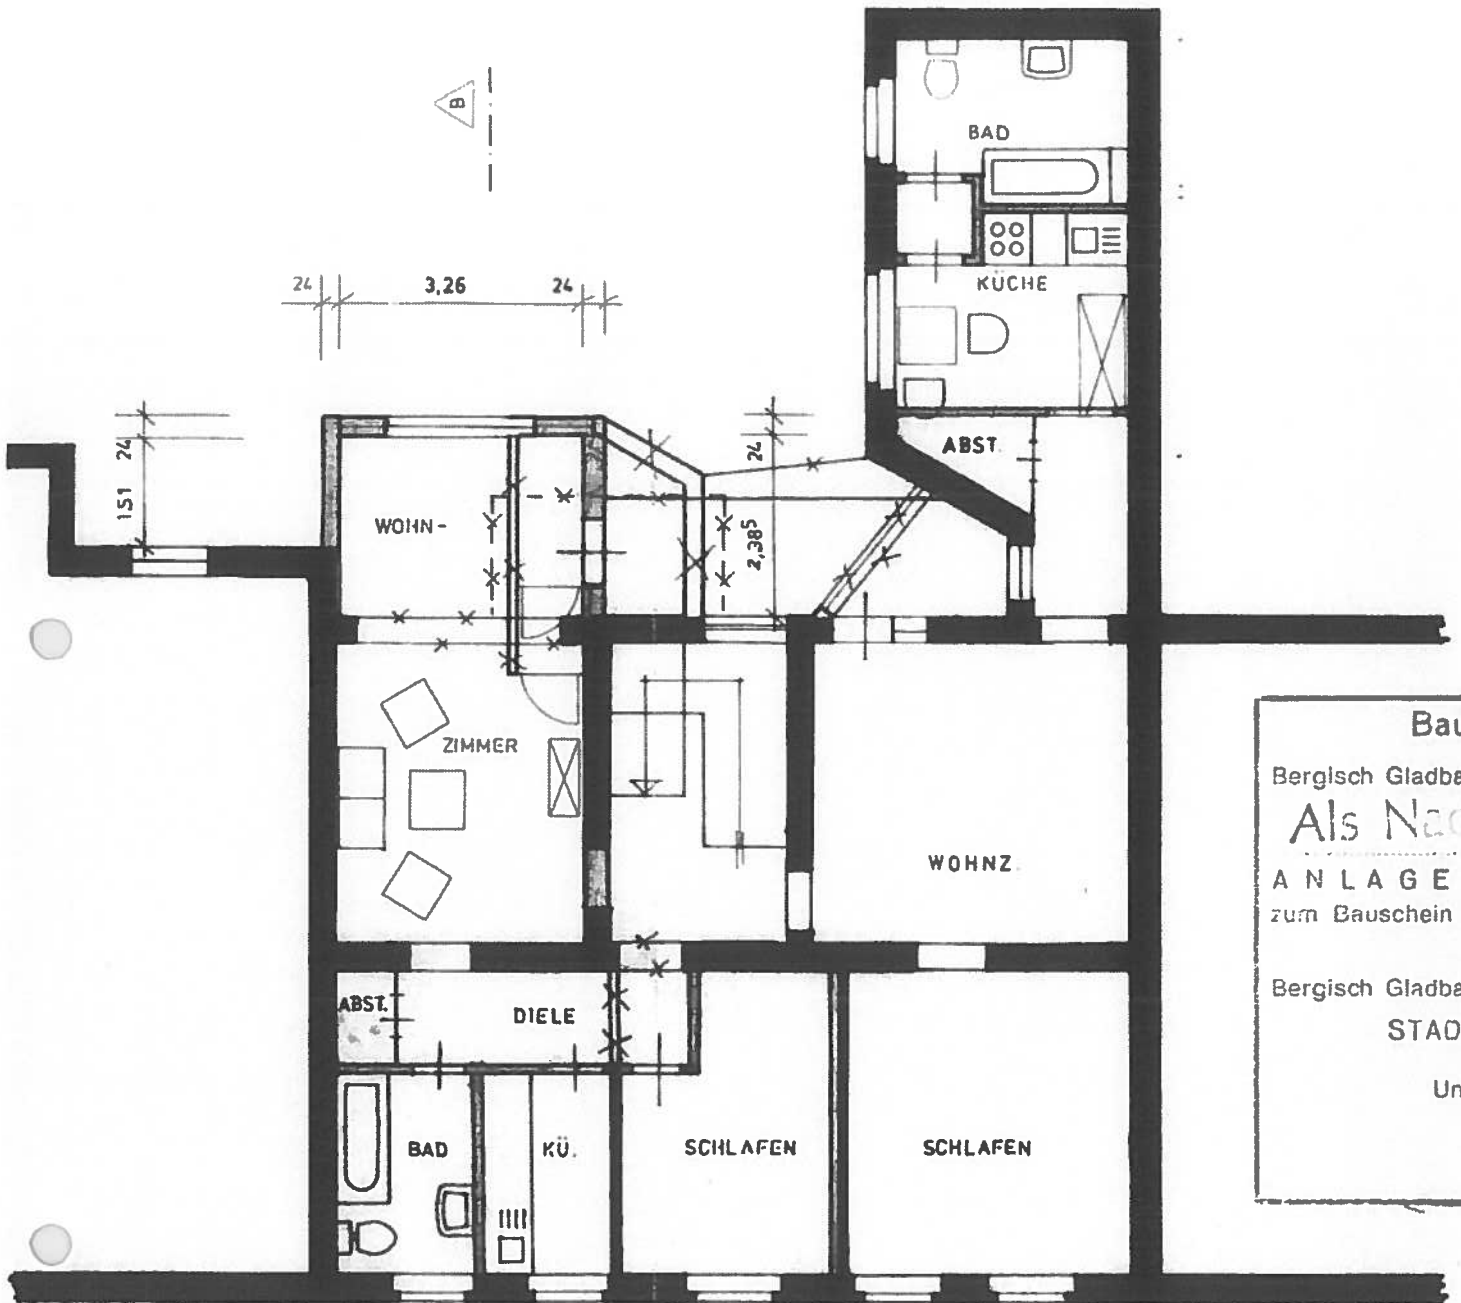

Bauaufs
Bergisch Gladbach, d
Als Nachtr
ANLAGE
zum Bauschein Nr. ...
Bergisch Gladbach, d
STADT 3F
De
Untere f
I

OBERGESCHOSS

UMBAU- UND RENOVIERUNG
AM HAUS ODENTHALERST
EIGENTÜMERIN FR. K. UNT

MASSTAB 1:100

19

Burhan?

2.6

Kur

HA
ARCH
Richard-Zend
5060 B